


App.nr.: A.0.1

Woonopp.: 120,27m²
Terras: 54,89m²
Slaapkamers: 2

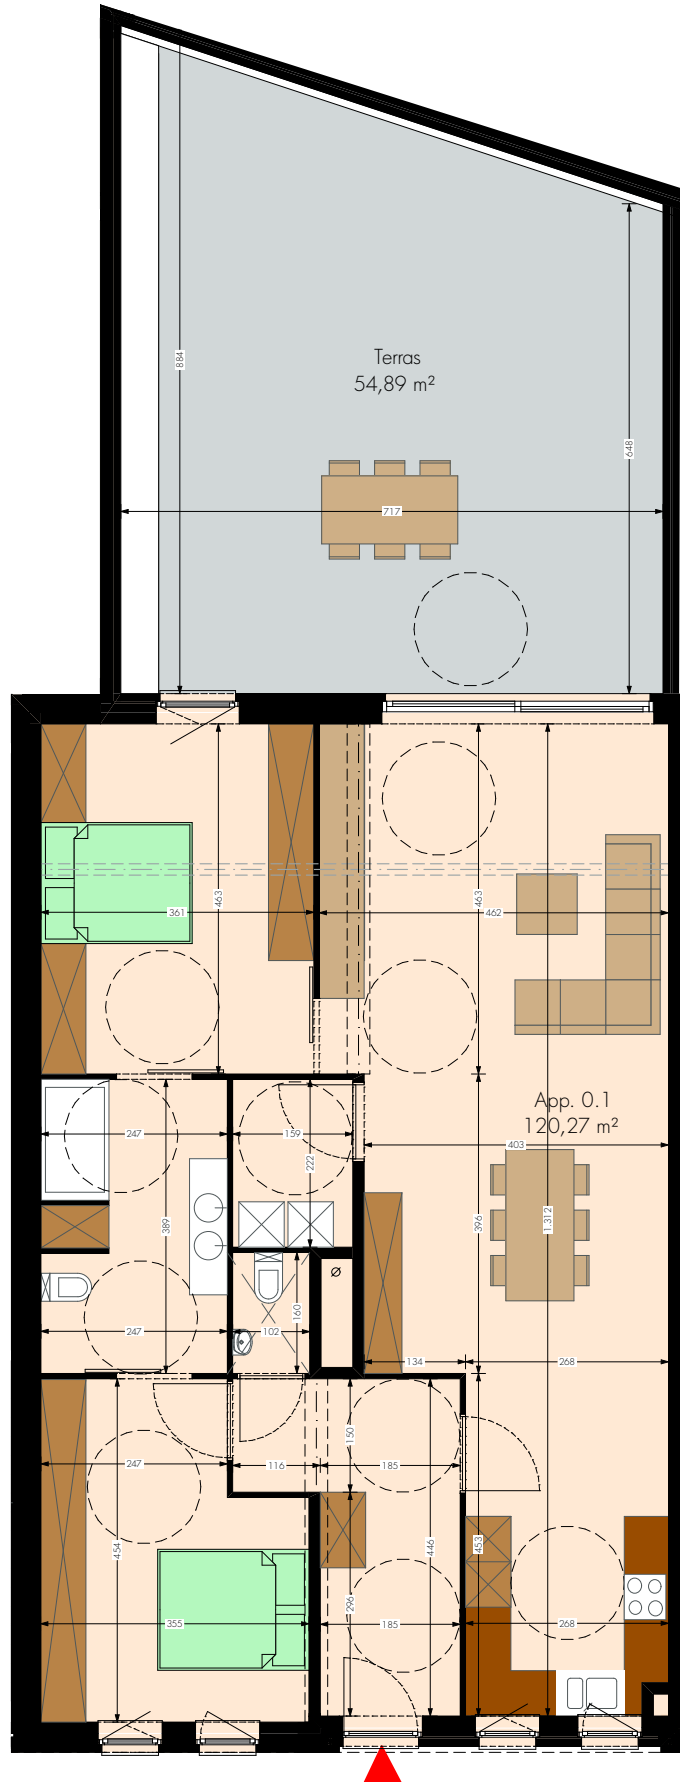

App.nr.: A.0.1
Parkingnr.:
Berging nr.



VERKOOPPLANNEN INDEX - 0

NIET CONTRACTUEEL DOCUMENT

-Schachten en constructie onder voorbehoud van de uitvoeringplannen
-Keuken, toestellen en meubilair zijn ter illustratie, maatvoeringen zijn indicatief en niet bindend