



residentie 'Pythagoras'

Hoekstraat - Neerpelt

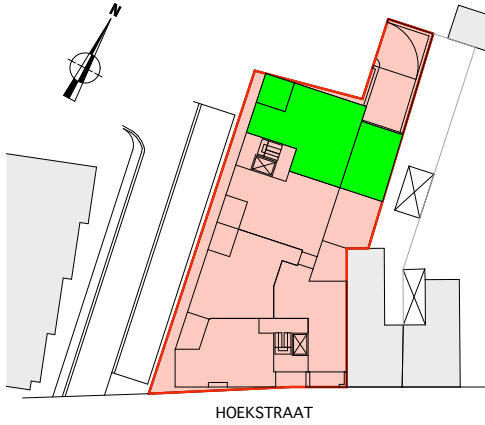

HOEKSTRAAT

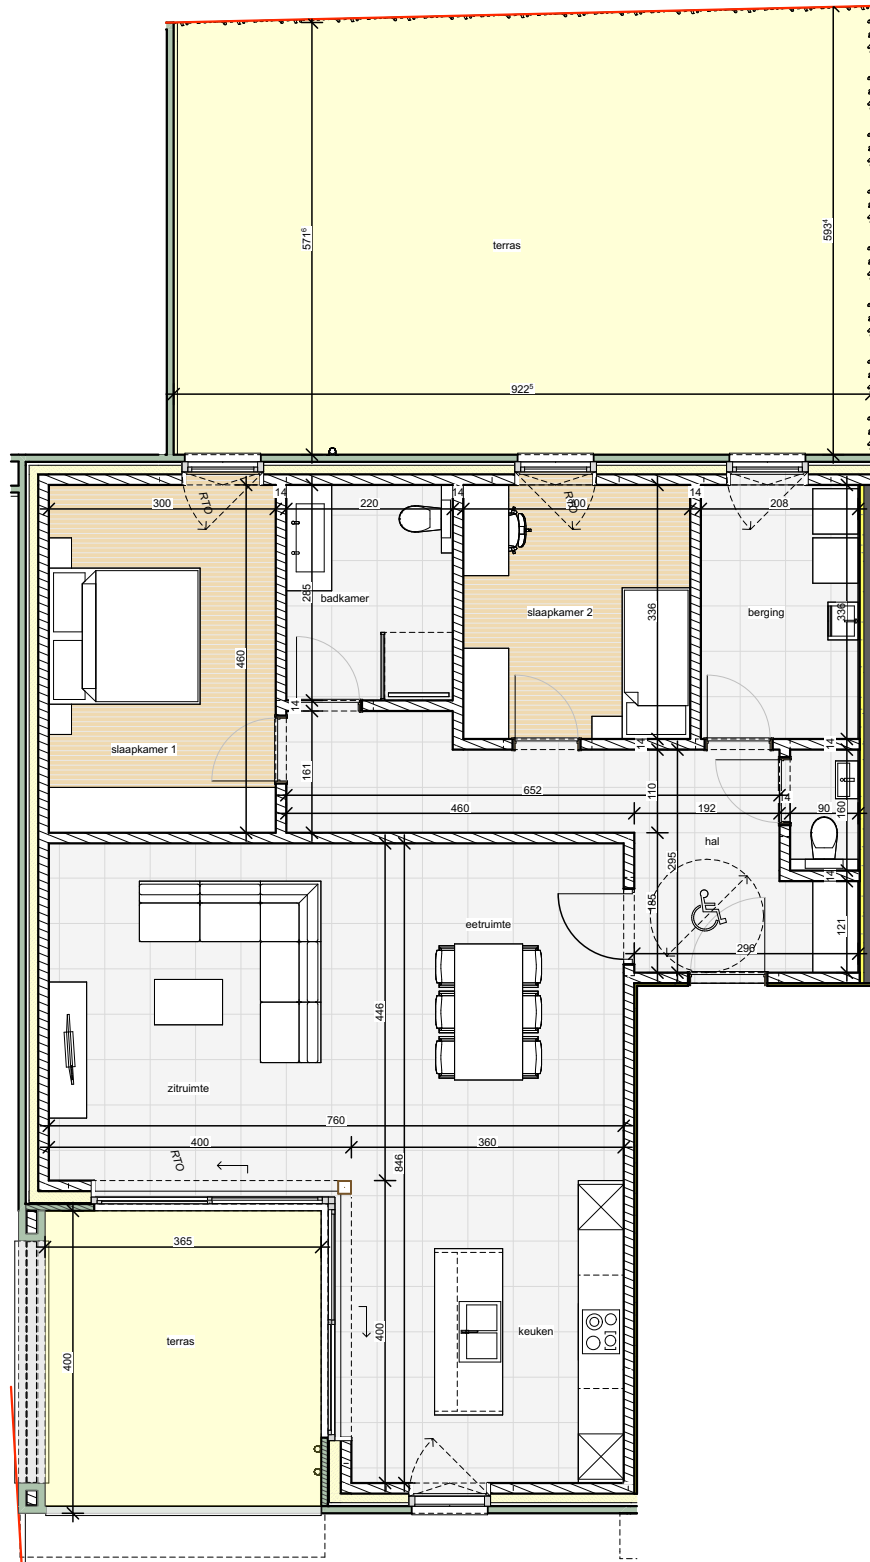

schaal 1/100

appartement : 104,31 m² (netto)
terras : 14,27 m² + 53,73 m²
slaapkamers : 2
ondergrondse parkeerplaats : 1

VERDIEPING 0 - APP 0.5

maten, plannen en gevels zijn richtinggevend. keuken, meubilair en vloeren zijn illustratief
technieken verwarming / koeling / ventilatie nader te bepalen in overleg met bouwheer