
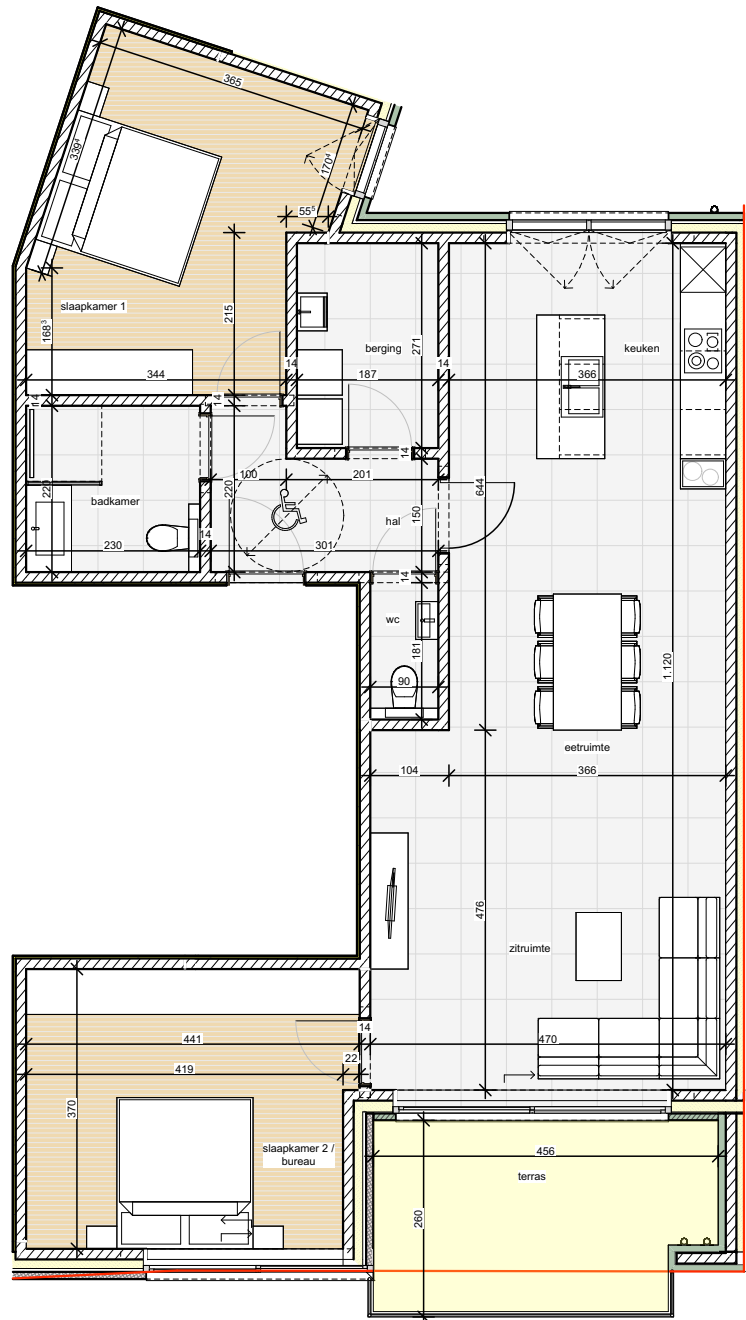


residentie 'Pythagoras'

Hoekstraat - Neerpelt

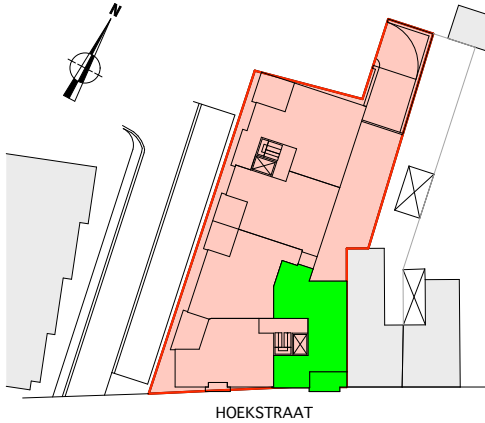

schaal 1/100

appartement : 97,44 m²(netto)
terras : 10,96 m²
slaapkamers : 2
ondergrondse parkeerplaats : 1

VERDIEPING 1 - APP 1.1

maten, plannen en gevels zijn richtinggevend. keuken, meubilair en vloeren zijn illustratief
technieken verwarming / koeling / ventilatie nader te bepalen in overleg met bouwheer