



# residentie 'Pythagoras'

Hoekstraat - Neerpelt

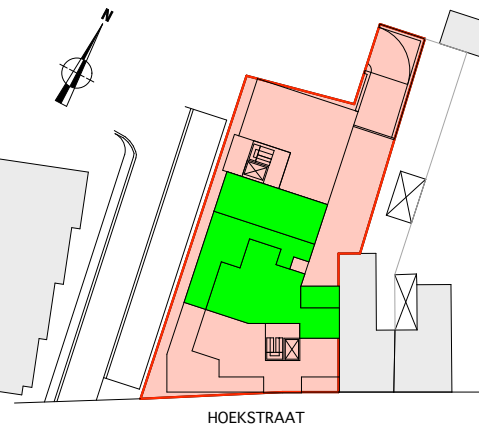

schaal 1/100

appartement : 100,95 m<sup>2</sup>  
terras : 68,99 m<sup>2</sup> + 11,98 m<sup>2</sup>  
groen dak : 73,15 m<sup>2</sup>  
slaapkamers : 2  
ondergrondse parkeerplaats : 1

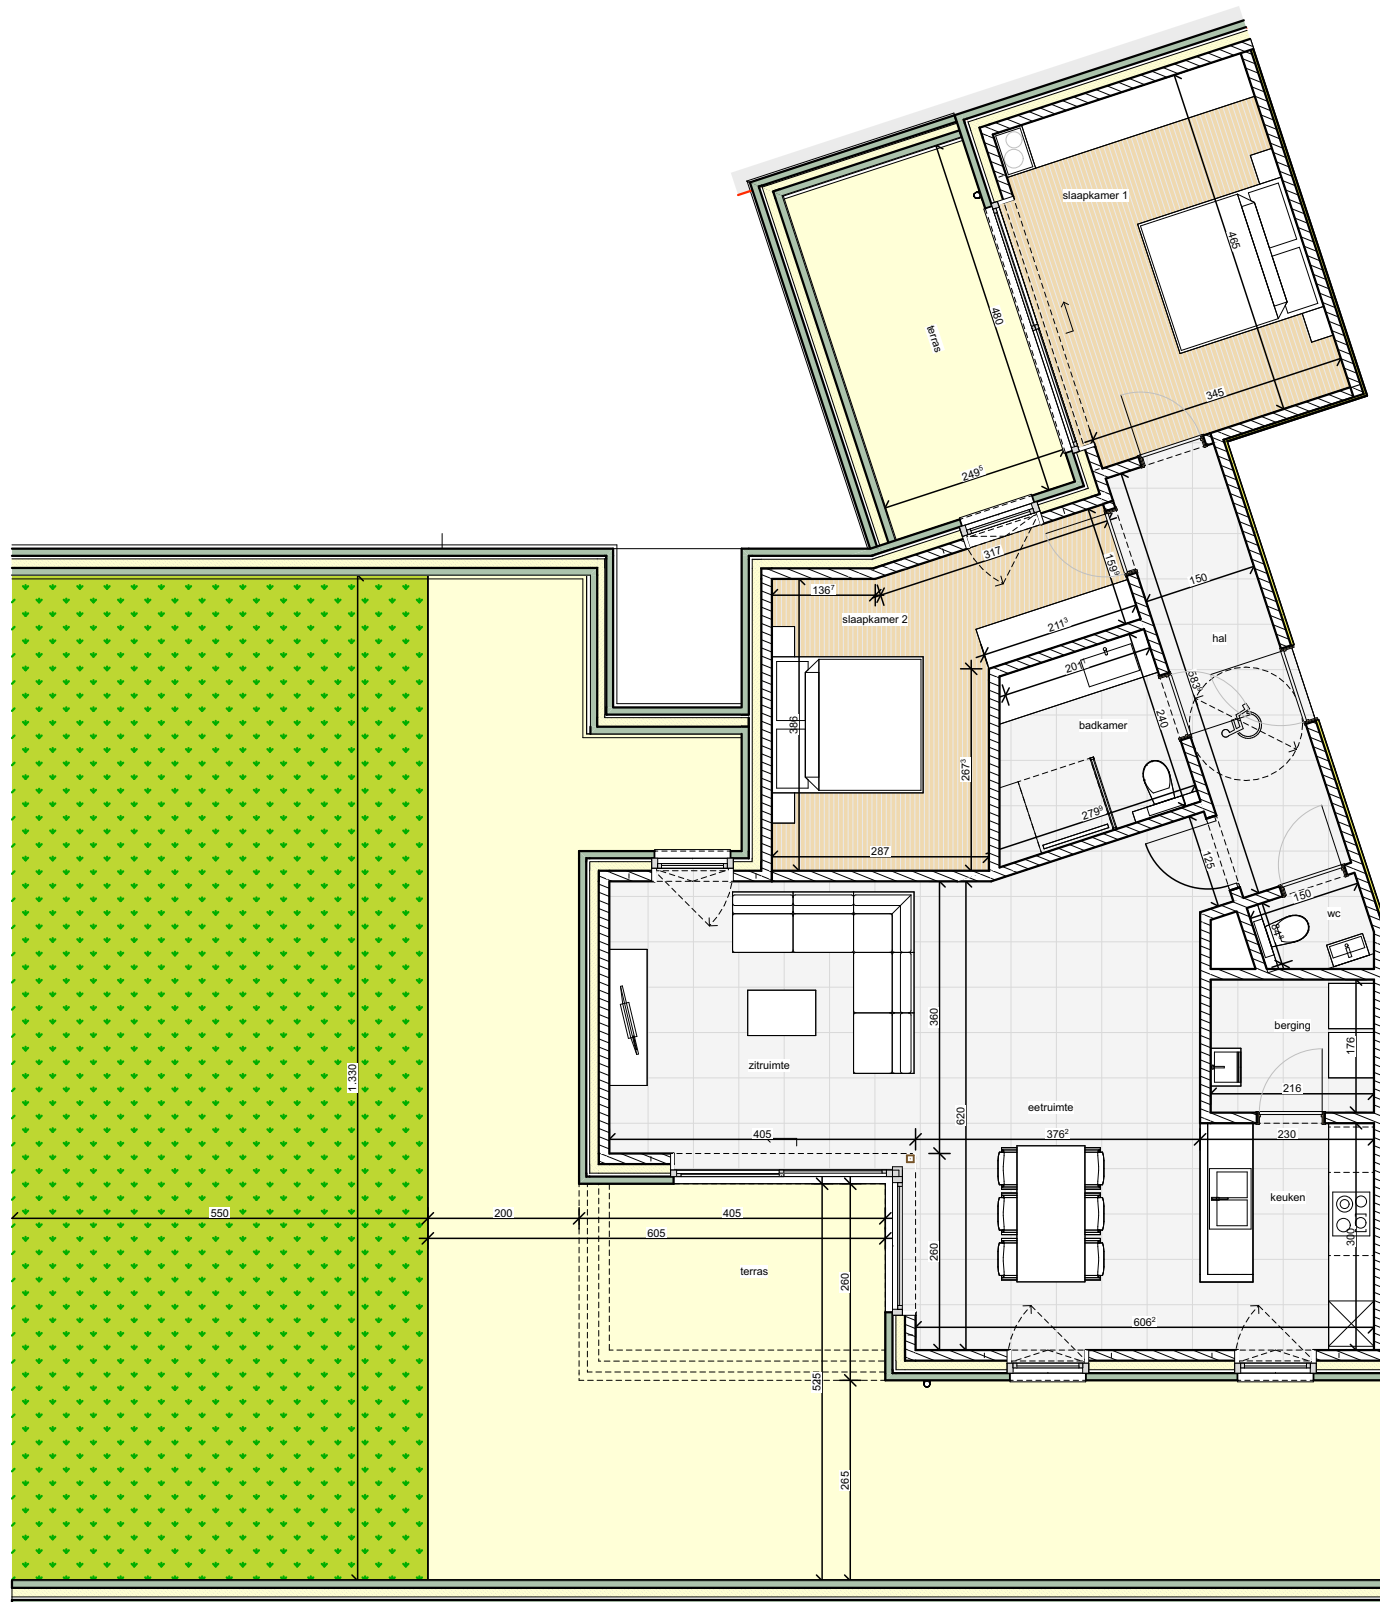

## VERDIEPING 3 - APP 3.2

maten, plannen en gevels zijn richtinggevend. keuken, meubilair en vloeren zijn illustratief  
technieken verwarming / koeling / ventilatie nader te bepalen in overleg met bouwheer